
0200499300401008



7611

ΕΦΗΜΕΡΙΣ ΤΗΣ ΚΥΒΕΡΝΗΣΕΩΣ

ΤΗΣ ΕΛΛΗΝΙΚΗΣ ΔΗΜΟΚΡΑΤΙΑΣ

ΤΕΥΧΟΣ ΔΕΥΤΕΡΟ Αρ. Φύλλου 499

30 Απριλίου 2001

ΠΕΡΙΕΧΟΜΕΝΑ

ΑΠΟΦΑΣΕΙΣ

ΑΠΟΦΑΣΕΙΣ

Αριθ. Οικ. 9224/435 (1)

Τροποποίηση και τακτοποίηση των Ορίων της Βιομηχανικής Περιοχής Βοιωτίας στην Κτηματική Περιφέρεια Θίσβης Ν. Βοιωτίας.

**ΟΙ ΥΠΟΥΡΓΟΙ
ΑΝΑΠΤΥΞΗΣ - ΠΕΡΙΒΑΛΛΟΝΤΟΣ,
ΧΩΡΟΤΑΞΙΑΣ ΚΑΙ ΔΗΜΟΣΙΩΝ ΕΡΓΩΝ**

Έχοντας υπόψη:

1. Τις διατάξεις του Ν. 2545/1997 «Βιομηχανικές και Επιχειρηματικές Περιοχές και άλλες διατάξεις» (ΦΕΚ 254/Α/1997) και ειδικότερα το άρθρο 19 αυτού.

2. Τις διατάξεις του Ν. 4458/1965 «Περί Βιομηχανικών Περιοχών» (ΦΕΚ 33/Α/1965) όπως τροποποιήθηκε και συμπληρώθηκε από το Ν. 742/1977 «Περί τροποποιήσεως και συμπληρώσεως του Ν. 4458/1965 «Περί Βιομηχανικών Περιοχών» και ρυθμίσεως συναφών θεμάτων» (ΦΕΚ 319/Α/1977).

3. Το Π.Δ. αριθ. 136/28.03.1986 (ΦΕΚ 48/Α/21.04.1986) «Ίδρυση Βιομηχανικών Περιοχών (ΒΙΠΕ) στους Νομούς της χώρας».

4. Τις διατάξεις του άρθρου 17, παρ.4 του Ν.2231/1994 (ΦΕΚ 139/Α/31.08.94).

5. Τις διατάξεις του Ν. 1032/1980 περί συστάσεως Υπουργείου Χωροταξίας, Οικισμού και Περιβάλλοντος και ειδικότερα των άρθρων 2, 3 και 7 αυτού.

6. Το Π.Δ. αριθ. 456/25.09.85 (ΦΕΚ 163/Α/26.09.85) «Μεταφορά Αρμοδιοτήτων, Υπηρεσιών και Προσωπικού στα Υπουργεία κλπ.» και ειδικότερα το άρθρο 1 εδάφ. (α) και το άρθρο 2 παρ. 1 στοιχ. (Β) αυτού.

7. Το Π.Δ. αριθ. 27/29.01.96 (ΦΕΚ 19/Α/1996) «Συγχώνευση των Υπουργείων Τουρισμού, Βιομηχανίας, Ενέργειας και Τεχνολογίας, και Εμπορίου, στο Υπουργείο Ανάπτυξης».

8. Το Π.Δ. αριθ. 229/10.07.86 (ΦΕΚ 96/Α/16.07.86) «Σύσταση και Οργάνωση της Γενικής Γραμματείας Βιομηχανίας» όπως τροποποιήθηκε με τις διατάξεις του Π.Δ. 396/1989 «Οργάνωση της Γενικής Γραμματείας Βιομηχανίας» (ΦΕΚ 172/Α/1989).

9. Την Κοινή Απόφαση των Υπουργών Περιβάλλοντος, Χωροταξίας και Δημοσίων Έργων και Βιομηχανίας, Ενέργειας και Τεχνολογίας υπ' αριθμόν 16709/4290/17.09.87 «περί καθορισμού των ορίων της Βιομηχανικής περιοχής Βοιωτίας στις κτηματικές περιφέρειες των Κοινοτήτων Θίσβης και Κορύνης» (ΦΕΚ 523/Β/22.09.87).

10. Την Κοινή Απόφαση των Αναπληρωτών Υπουργών Περιβάλλοντος, Χωροταξίας και Δημοσίων Έργων και Βιομηχανίας, Ενέργειας και Τεχνολογίας υπ' αριθμόν 18910/4643/17.08.88 «περί επέκτασης των ορίων της Βιομηχανικής Περιοχής Βοιωτίας στην κτηματική περιφέρεια Κοινότητας Θίσβης» (ΦΕΚ 713/Β/28.09.88).

11. Την αριθ. 75585/3147/16.6.1998 απόφαση του Υπουργού Γεωργίας για την παραχώρηση δημόσιας δασικής έκτασης στην Ελληνική Τράπεζα Βιομηχανικής Αναπτύξεως (ΕΤΒΑ)

12. Την υπ' αριθ. 303/05.05.2000 (ΦΕΚ 594/Β/5.5.2000 Απόφαση του Πρωθυπουργού και του Υπουργού Ανάπτυξης σχετικά με την ανάθεση αρμοδιοτήτων στους Υφυπουργούς Ανάπτυξης Αλέξανδρο Καλαφάτη και Μαρία - Ελένη Αποστολάκη.

13. Την υπ' αριθ. Δ17α/10/30/Φ.2.2.1/23.05.2000 (ΦΕΚ 664/Β/24.05.2000) Απόφαση του Πρωθυπουργού και του Υπουργού ΠΕ.ΧΩ.Δ.Ε., σχετικά με την ανάθεση αρμοδιοτήτων στους Υφυπουργούς ΠΕ.ΧΩ.Δ.Ε. Αθανάσιο Αλευρά και Ηλία Ευθυμιόπουλο.

14. Τις διατάξεις του άρθρου 29 Α του Ν.1558/1985 όπως αυτό προστέθηκε με το άρθρο 27 του Ν. 2081/1992 (Α΄154) και το γεγονός ότι από τις κανονιστικές διατάξεις αυτού του Διατάγματος δεν προκαλείται δαπάνη σε βάρος του κρατικού προϋπολογισμού και ειδικότερα του οικείου ΟΤΑ.

15. Την από 4 Οκτωβρίου 2000 αίτηση της ΕΤΒΑ bank για την τροποποίηση και τακτοποίηση των ορίων της ΒΙΠΕ Θίσβης Βοιωτίας.

16. Την απόφαση 69/2000 της Επιτροπής της Ελληνικής Τράπεζας Βιομηχανικής Αναπτύξεως Α.Ε., που προβλέπεται στο άρθρο 1, παρ.1, εδαφ. (γ) του Ν.742/77 σχετικά με την τροποποίηση της ΚΥΑ 18910/4643/17.8.1988.

17. Την από 14.11.2000 εισήγηση της Δ/νσης Βιομηχανικής Χωροθεσίας και Περιβάλλοντος της Γ. Γ. Βιομηχανίας του Υπουργείου Ανάπτυξης.

18. Την από 16.03.2001 εισήγηση της Δ/νσης Χωροταξίας του ΥΠΕΧΩΔΕ, αποφασίζουμε:

Άρθρο 1

Επανακαθορίζονται τα όρια του τμήματος της Βιομηχανικής Περιοχής Βοιωτίας που καθορίσθηκε για την εγκατάσταση του συγκροτήματος παραγωγής Αλουμίνας και άλλων δραστηριοτήτων του δευτερογενούς καθώς και του λιμανιού, με την με αριθμό 16709/4290/87, κοινή απόφαση των Υπουργών ΠΕΧΩΔΕ και Ανάπτυξης, εκτάσεως 2.552 στρ. περίπου, όπως περιγράφονται με τη γραμμή που ενώνει τα σημεία 1, 2, 3, 4, 5, 6, 7, 8, 9, 10, 11, 12, 13, 1 στα συνημμένα σε αυτή σχέδια της Δ/νσης Π.Α.Β.Υ. της ΕΤΒΑ Α.Ε με αριθμό 313/1/30.7.87, 313/2/30.7.87., όπως αυτό επεκτάθηκε, κατά 1.270 στρ. περίπου, με την με αριθμό 18910/4643/88 κοινή απόφαση των Υπουργών ΠΕΧΩΔΕ και Ανάπτυξης και περιγράφεται με τις γραμμές που ενώνουν τα σημεία 4, 5, 6, 7, 8, 9, 10΄, 5΄, 4,και 17΄, 16΄, 15΄,14΄,15, 16, 17, 17΄ αντίστοιχα στο συνημμένο σε αυτή σχέδιο της Δ/νσης Π.Α.Β.Υ. της ΕΤΒΑ Α.Ε. με αριθμό 322/9.2.1988.

Τα νέα όρια της Βιομηχανικής Περιοχής Θίσβης Βοιωτίας συνολικής επιφάνειας 3987 στρεμμάτων, προσδιορίζονται από τη γραμμή που ενώνει τα σημεία 1, 2, 3, 4, 5, 6, 7, 8, 9, 10,11, 12, 13, 14, 15, 16, 17, 18, 19, 20, 21, 22, 23, 24, 25, 26, 27, 28, 29, 30, 31, 32, 34, 35, 36, 37, 38, 39, 40 και τη φυσική ή διαμορφωμένη ακτογραμμή που ενώνει τα σημεία 40 και 1, στο υπό κλίμακα 1 : 5.000 συνημμένο σχέδιο της Δ/νσης Περιφερειακής Αναπτύξεως και Βιομηχανικής Υποδομής, της ΕΤΒΑ με αριθμό 455/06.7.2000.

Οι συντεταγμένες κορυφών των σημείων αυτών που αναφέρονται στο κέντρο φύλλου χάρτη 1 : 100.000 ΛΕΒΑΔΕΙΑ - ΠΕΡΑΧΩΡΑ με Φ = 38 15΄ και λ = 0 45΄ της Γεωγραφικής Υπηρεσίας Στρατού είναι οι εξής :

Σημεία	Συντεταγμένες	
	Χ	Ψ
1	-3050,0000	-3590,0000
2	-3050,0000	-3440,0000
3	-2035,0000	-3440,0000
4	-1705,0000	-2570,0000
5	-1705,0000	-2150,0000
6	-1737,3201	-1913,9225
7	-1861,9817	-1879,7964
8	-1916,4412	-1410,7237
9	-1926,7949	-1369,3727
10	-1825,4459	-1271,1220
11	-1917,9893	-596,1149
12	-1948,0907	-554,5766
13	-1946,9401	-464,3248
14	-1710,1116	-444,5682
15	-1518,6986	-433,7285
16	-1512,7915	-325,6645
17	-1283,3990	-340,8895
18	-1220,9936	-351,4062
19	-1024,7237	-414,7668
20	-897,8207	-431,8056
21	-829,2315	-428,4312
22	-745,5701	-359,3141
23	-305,3808	-434,1700
24	-297,1915	-416,9704
25	-263,0011	-410,3048
26	-76,2475	-434,7608
27	-109,1720	-605,6028
28	-121,6038	-674,7945
29	-130,6937	-775,9508
30	-159,2194	-1031,2754
31	-174,7791	-1166,8320
32	-184,3606	-1200,2983
33	-181,8342	-1216,6389
34	-185,1294	-1243,9762
35	-100,0000	-2100,0000
36	-1405,0000	-2360,0000
37	-1405,0000	-2920,0000
38	-1230,0000	-3300,0000
39	-1280,0000	-3600,0000
40	-1358,1081	-3600,0000

Άρθρο 2

1. Η έκταση που περικλείεται από τα σημεία Α, Β, Γ, Δ,, Ε, Ζ, 35 και Α και η έκταση που περικλείεται από τα σημεία Ν, Ξ, Ο, Π, και την ακτογραμμή που ενώνει τα σημεία Π και 1, τα σημεία 1, 2, 3, 4, 5, 6, Μ, Λ, Κ, Ι, Θ, Η, 36, 37, 38, 39, 40, την ακτογραμμή που ενώνει τα σημεία 40, 41 και Ν, η τεθλασμένη γραμμή που ενώνει τα σημεία 41 και 42 και Ν, θα παραμένουν χώρος φυσικού πρασίνου και δεν επιτρέπεται η πολεοδόμηση και ρυμοτόμησή τους.

2. Στην έκταση που περικλείεται από σημεία Π, Ο, Ξ, Ν, την τεθλασμένη γραμμή που ενώνει τα σημεία Ν και Ρ και την ακτογραμμή που ενώνει τα σημεία Ρ και Π, επιτρέπεται, η διαμόρφωση λιμενικού χώρου με τεχνικό έργο.

Άρθρο 3

Ο δημόσιος δρόμος προς τον όρμο Αγ. Ιωάννου που διασχίζει την ΒΙΠΕ παραμένει ανοικτός δημόσιος δρόμος για την χρήση των κατοίκων της περιοχής. Για τυχόν μελλοντική διαπλάτυνση του δρόμου ο φορέας της ΒΙΠΕ θα παραχωρήσει άνευ ανταλλάγματος, την απαιτούμενη έκταση για την διαπλάτυνση του.

Άρθρο 4

Η απόφαση αυτή να δημοσιευθεί και έχει ισχύ μετά την δημοσίευσή της στην Εφημερίδα της Κυβερνήσεως.

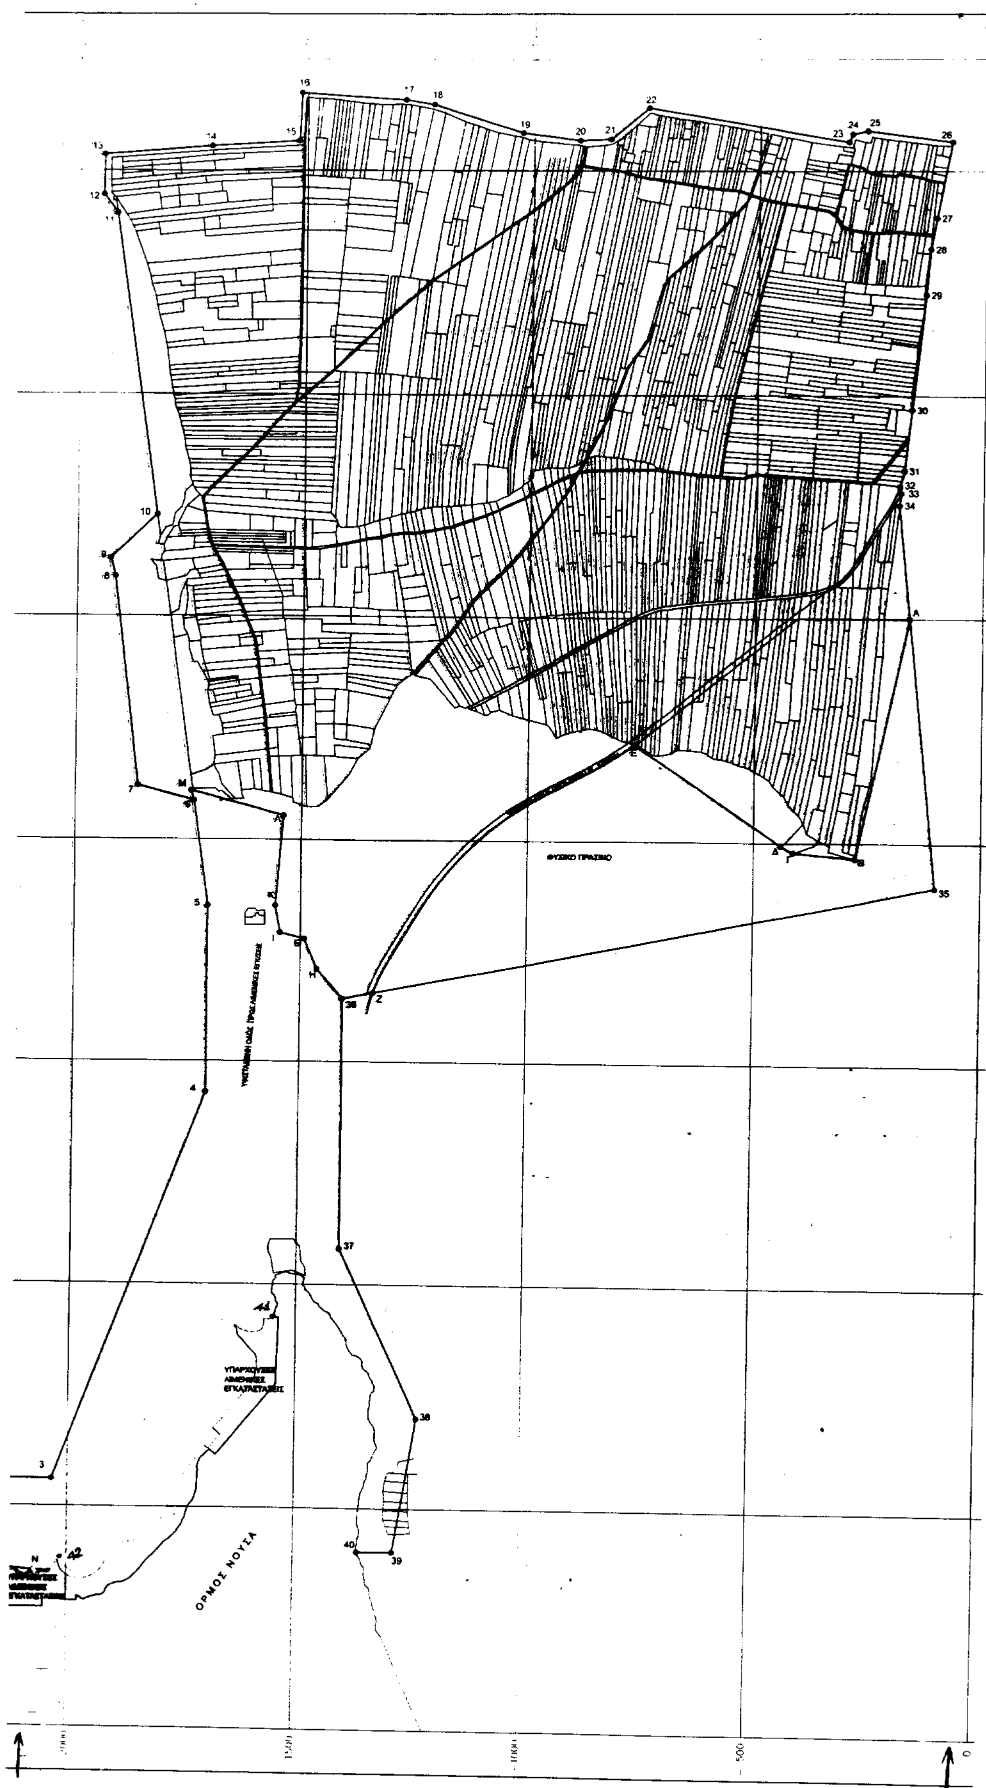
Αθήνα, 12 Απριλίου 2001

ΟΙ ΥΦΥΠΟΥΡΓΟΙ

ΑΝΑΠΤΥΞΗΣ
ΑΛ. ΚΑΛΑΦΑΤΗΣ

ΠΕΡΙΒΑΛΛΟΝΤΟΣ, ΧΩΡΟΤΑΞΙΑΣ ΚΑΙ ΔΗΜΟΣΙΩΝ ΕΡΓΩΝ
ΗΛ. ΕΥΘΥΜΙΟΠΟΥΛΟΣ

4000
3500
3000
2500
-250
-500
-1000
-1500
-2000
-2500
-3000
-3500
-4000
2
1
3
Ξ
Ο
Ν
Ρ
ΧΩΡΟΣ ΓΙΑ ΜΕΛΛΟΝΤΙΚΗ ΕΠΕΚΤΑΣΗ ΛΙΜΕΝΙΚΩΝ ΕΓΚ/ΣΕΩΝ
ΥΠΑΡΧΟΥΣ
ΛΙΜΕΝΙΚΕΣ
ΕΓΚΑΤΑΣΤ
4000


ΥΠΑΡΧΟΥΣΕΣ ΛΙΜΕΝΙΚΕΣ ΕΓΚΑΤΑΣΤΑΣΕΙΣ
ΟΡΜΟΣ ΝΟΥΣΑ
500
0

ΥΠΟΜΝΗΜΑ

ΠΡΟΤΕΙΝΟΜΕΝΑ ΝΕΑ ΟΡΙΑ ΒΙ.ΠΕ.

1,2,3,... 38,39,40 ΚΟΡΥΦΕΣ ΠΡΟΤΕΙΝΟΜΕΝΩΝ ΝΕΩΝ ΟΡΙΩΝ ΒΙ.ΠΕ.

Α,Β,Γ ...Λ,Μ & Ν,Ξ,Ο,Π ΚΟΡΥΦΕΣ ΟΡΙΩΝ ΠΕΡΙΟΧΩΝ ΠΡΟΣ ΠΟΛΕΟΔΟΜΗΣΗ

ΔΙΑΜΟΡΦΩΜΕΝΗ)

ΟΡΙΑ ΑΓΡΟΤΕΜΑΧΙΩΝ ΒΑΣΕΙ ΚΤΗΜΑΤΟΛΟΓΙΚΟΥ ΔΙΑΓΡ/ΤΟΣ

ΑΓΡΟΤΙΚΕΣ ΟΔΟΙ ΒΑΣΕΙ ΚΤΗΜΑΤΟΛΟΓΙΚΟΥ ΔΙΑΓΡ/ΤΟΣ

ΥΠΑΡΧΟΥΣΕΣ ΟΔΟΙ

ΤΜΗΜΑ ΕΠΙΦΑΝΕΙΑΣ ΒΙ.ΠΕ. ΠΡΟΣ ΠΟΛΕΟΔΟΜΗΣΗ

ΦΥΣΙΚΟ ΠΡΑΣΙΝΟ

ΣΥΝΤΕΤΑΓΜΕΝΕΣ ΚΟΡΥΦΩΝ ΠΡΟΤΕΙΝΟΜΕΝΩΝ ΝΕΩΝ ΟΡΙΩΝ ΒΙ.ΠΕ.

ΣΗΜΕΙΑ	ΣΥΝΤΕΤΑΓΜΕΝΕΣ	
	X	Y
1	-3050.0000	-3590.0000
2	-3050.0000	-3440.0000
3	-2035.0000	-3440.0000
4	-1705.0000	-2570.0000
5	-1705.0000	-2150.0000
6	-1737.3201	-1913.9225
7	-1861.9817	-1879.7964
8	-1916.4412	-1410.7237
9	-1926.7949	-1369.3727
10	-1825.4459	-1271.1220
11	-1917.9893	-596.1149
12	-1948.0907	-554.5766
13	-1946.9401	-464.3246
14	-1710.1116	-444.5682
15	-1518.6966	-433.7285
16	-1512.7915	-325.6645
17	-1283.3990	-340.8895
18	-1220.9936	-351.4062
19	-1024.7237	-414.7668
20	-897.8207	-431.8056

ΣΗΜΕΙΑ	ΣΥΝΤΕΤΑΓΜΕΝΕΣ	
	X	Y
21	-829.2315	-428.4312
22	-745.5701	-359.3141
23	-305.3808	-434.1700
24	-297.1915	-416.9704
25	-263.0011	-410.3048
26	-76.2475	-434.7608
27	-109.1720	-605.6028
28	-121.6038	-674.7945
29	-130.6937	-775.9608
30	-159.2194	-1031.2754
31	-174.7791	-1166.8320
32	-184.3606	-1200.2963
33	-181.8342	-1216.6389
34	-185.1294	-1243.9762
35	-100.0000	-2100.0000
36	-1405.0000	-2360.0000
37	-1406.0000	-2920.0000
38	-1230.0000	-3300.0000
39	-1280.0000	-3600.0000
40	-1356.1081	-3600.0000

Οι παραπάνω συντεταγμένες των κορυφών των προτεινομένων νέων ορίων της ΒΙ.ΠΕ. Βοιωτίας, αναφέρονται στο κέντρο φύλλου χάρτου 1: 100.000 ΛΕΒΑΔΕΙΑ - ΠΕΡΑΧΩΡΑ φ = 38° 15' λ = -0° 45' της Γεωγραφικής Υπηρεσίας Στρατού.

ΣΥΝΤΕΤΑΓΜΕΝΕΣ ΚΟΡΥΦΩΝ ΟΡΙΩΝ ΤΜΗΜΑΤΟΣ ΕΠΙΦΑΝΕΙΑΣ ΒΙ.ΠΕ. ΒΟΙΩΤΙΑΣ ΠΡΟΣ ΠΟΛΕΟΔΟΜΗΣΗ

ΣΗΜΕΙΑ	ΣΥΝΤΕΤΑΓΜΕΝΕΣ	
	X	Y
6	-1737.3201	-1913.9225
7	-1861.9817	-1879.7964
8	-1916.4412	-1410.7237
9	-1926.7949	-1369.3727
10	-1825.4459	-1271.1220
11	-1917.9893	-596.1149
12	-1948.0907	-554.5766
13	-1946.9401	-464.3246
14	-1710.1116	-444.5682
15	-1516.6966	-433.7285
16	-1512.7915	-325.6645
17	-1283.3990	-340.8895
18	-1220.9936	-351.4062
19	-1024.7237	-414.7668
20	-897.8207	-431.8056
21	-829.2315	-428.4312
22	-745.5701	-359.3141
23	-305.3808	-434.1700
24	-297.1915	-416.9704
25	-263.0011	-410.3048
26	-76.2475	-434.7608

ΣΗΜΕΙΑ	ΣΥΝΤΕΤΑΓΜΕΝΕΣ	
	X	Y
27	-109.1720	-605.6028
28	-121.6038	-674.7945
29	-130.6937	-775.9608
30	-159.2194	-1031.2754
31	-174.7791	-1166.8320
32	-184.3606	-1200.2963
33	-181.8342	-1216.6389
34	-185.1294	-1243.9762
Α	-159.6685	-1500.0000
Β	-275.4232	-2034.8264
Γ	-412.1184	-2021.8191
Δ	-440.2780	-2006.4744
Ε	-764.2544	-1782.3296
Ζ	-1337.8072	-2346.6129
36	-1405.0000	-2360.0000
Η	-1462.6378	-2293.2604
Θ	-1491.1482	-2223.9015
Ι	-1544.8605	-2210.5267
Κ	-1556.9022	-2149.2537
Λ	-1539.4161	-1947.3629
Μ	-1743.8223	-1891.4067

ΣΥΝΤ/ΝΕΣ ΚΟΡΥΦΩΝ ΟΡΙΩΝ ΤΜΗΜΑΤΟΣ ΕΠΙΦΑΝΕΙΑΣ ΒΙ.ΠΕ. ΓΙΑ ΜΕΛΛΟΝΤΙΚΗ ΕΠΕΚΤΑΣΗ ΛΙΜΕΝΙΚΩΝ ΕΓΚΑΤΑΣΤΑΣΕΩΝ

ΣΗΜΕΙΑ	ΣΥΝΤΕΤΑΓΜΕΝΕΣ	
	X	Y
Ν	-2074.7966	-3648.6183
Ξ	-2697.0000	-3569.0000
Ο	-2739.0000	-3656.0000
Π	-2653.0000	-3933.5577
Ρ	-2235.7930	-3896.9341

ΒΟΥΡΝΑΖΟΥ 14, Τ.Κ. 11521 - ΑΘΗΝΑ

M&K CONSTRUCTIONS

ΤΗΛ.(01)6456441 - FAX (01) 6455717
Email: mylorco@otenet.gr

ΜΕΛΕΤΗ - ΣΧΕΔΙΑΣΜΟΣ : ΑΘΑΝΑΣΙΑ Μ. ΚΑΠΟΥ ΔΙΠΛ. ΠΟΛΙΤΙΚΟΣ ΜΗΧΑΝΙΚΟΣ

ΑΘΑΝΑΣΙΑ Μ. ΚΑΠΟΥ
ΔΙΠΛΩΜ. ΠΟΛΙΤΙΚΟΣ ΜΗΧΑΝΙΚΟΣ
ΕΘΝΙΚΟΥ ΜΕΤΣΟΒΙΟΥ ΠΟΛΥΤΕΧΝΕΙΟΥ
ΜΕΛΟΣ Τ.Ε.Ε. ΑΡΙΘΜΟΣ ΜΗΤΡΩΟΥ

ΤΟ ΠΑΡΟΝ ΣΥΝΟΔΕΥΕΙ ΤΗΝ ΥΠ' ΑΡΙΘ. 69/2000 ΑΠΟΦΑΣΗ ΤΗΣ ΕΠΙΤΡΟΠΗΣ ΤΟΥ ΑΡΘΡΟΥ 1 παρ. 4 εδάφ. γ ΤΟΥ ΝΟΜΟΥ 742/1977 ΚΑΙ ΥΠΟΓΡΑΦΕΤΑΙ ΑΠΟ ΕΞΟΥΣΙΟΔΟΤΗΜΕΝΟ ΜΕΛΟΣ ΤΗΣ.

Ο ΔΙΟΙΚΗΤΗΣ ΤΗΣ ΕΤΒΑ Α.Ε.

ΓΕΩΡΓΙΟΣ ΚΑΣΜΑΣ

ΕΘΝΙΚΟ ΤΥΠΟΓΡΑΦΕΙΟ
σμίκρυνση κατά ποσοστό 30 %

Ο ΥΦΥΠΟΥΡΓΟΣ ΑΝΑΠΤΥΞΗΣ	Ο ΥΦΥΠΟΥΡΓΟΣ ΠΕΡΙΒΑΛΛΟΝΤΟΣ, ΧΩΡΟΤΑΞΙΑΣ ΚΑΙ ΔΗΜΟΣΙΩΝ ΕΡΓΩΝ
ΑΛ. ΚΑΛΑΦΑΤΗΣ	ΗΛ. ΕΥΘΥΜΙΟΠΟΥΛΟΣ

ΓΙΑΝΝΗΣ ΚΑΛΟΓΗΡΟΥ

ΕΤΒΑ

ΕΛΛΗΝΙΚΗ ΤΡΑΠΕΖΑ ΒΙΟΜΗΧΑΝΙΚΗΣ ΑΝΑΠΤΥΞΕΩΣ

ΔΙΕΥΘΥΝΣΗ ΠΕΡΙΦΕΡΕΙΑΚΗΣ ΑΝΑΠΤΥΞΕΩΣ ΚΑΙ ΒΙΟΜΗΧΑΝΙΚΗΣ ΥΠΟΔΟΜΗΣ

ΘΕΜΑ: ΤΡΟΠΟΠΟΙΗΣΗ ΚΑΙ ΤΑΚΤΟΠΟΙΗΣΗ ΟΡΙΩΝ ΒΙ.ΠΕ. ΒΟΙΩΤΙΑΣ (ΘΙΣΒΗΣ) ΠΡΩΗΝ ΤΜΗΜΑΤΟΣ ΕΡΓΟΣΤΑΣΙΟΥ ΑΛΟΥΜΙΝΑΣ ΚΑΙ ΛΙΜΑΝΙΟΥ

	ΟΝΟΜΑΤΕΠΩΝΥΜΟ	ΗΜΕΡΟΜΗΝΙΑ	ΥΠΟΓΡΑΦΗ	ΚΛΙΜΑΚΑ 1:5000
ΕΛΕΓΧΘΗΚΕ	ΣΤ. ΚΑΛΛΙΤΖΑΚΗΣ ΤΟΠ. ΜΗΧΑΝΙΚΟΣ	06.07.2000		ΑΡΙΘΜΟΣ ΣΧΕΔΙΟΥ
	Κ. ΠΑΠΑΛΕΞΗ ΥΠΟΔΙΕΥΘΥΝΤΗΣ	06.07.2000		455/06.07.2000
ΕΓΚΡΙΘΗΚΕ	Β. ΠΑΓΚΟΥΛΑΚΗ ΔΙΕΥΘΥΝΤΗΣ	06.07.2000		

Αριθ. 934 (2)

Χαρακτηρισμός και ίδρυση ιδιωτικής ελεγχόμενης Κυνηγετικής περιοχής στα Ασκύφου Σφακίων Ν. Χανίων.

Ο ΓΕΝΙΚΟΣ ΓΡΑΜΜΑΤΕΑΣ ΠΕΡΙΦΕΡΕΙΑΣ ΚΡΗΤΗΣ

Έχοντας υπόψη:

1. Τις διατάξεις των άρθρων, 253, 254 και 287 του Ν.Δ. 86/69 όπως αντικαταστάθηκαν με τα άρθρα 3. 4 και 12 του Ν.Δ. 177/75 «Περί αντικαταστάσεως και συμπληρώσεως διατάξεων τινών του Ν.Δ. 86/69».

2. Τις διατάξεις του Π.Δ. 453/7.5.77 «Περί των ελεγχόμενων κυνηγετικών περιοχών (ΕΚΠ) και των όρων και προϋποθέσεων ασκήσεως θήρας εν αυτές».

3. Τις διατάξεις του Ν. 2503/97 (ΦΕΚ 107/τΑ/30.5.97) «Διοίκηση, στελέχωση της Περιφέρειας, ρύθμιση θεμάτων για την τοπική αυτοδιοίκηση και άλλες διατάξεις».

4. Την με αριθμό 5972/13.8.1998 απόφαση μας «Ορισμός εισηγητών και μεταβίβαση εξουσίας υπογραφής «Με εντολή Γενικού Γραμματέα αποφάσεων, εγγράφων και άλλων πράξεων στον Γενικό Δ/ντή. στους Προϊσταμένους Διευθύνσεων και Προϊσταμένους Τμημάτων και Γραφείων των υπηρεσιών της περιφέρειας».

5. Την με αριθμό 2159/ 22.4.99 απόφασή μας «περί χορήγησης άδειας ίδρυσης εκτροφείου θηραμάτων στην θέση Βοθρός Ασκύφου Σφακίων» από την Αγροτουριστική Ασκύφου ΑΕ.

6. Την με αριθμό 1450/26.10.2000 απόφασή μας με την οποία εγκρίθηκε η τεχνική και οικονομική μελέτη ίδρυσης Ιδιωτικής ελεγχόμενης κυνηγετικής περιοχής στα Ασκύφου Σφακίων Νομού Χανίων.

7. Την ανάγκη ίδρυσης Ε.Κ.Π. για την προστασία, βελτίωση και διάσωση του φυσικού περιβάλλοντος της χώρας γενικά, καθώς και για τη διατήρηση, ανάπτυξη και εκμετάλλευση του θηραματικού πλούτου και γενικά της άγριας πανίδας.

8. Την απο15.9.2000 αίτηση της Αγροτουριστικής Ασκύφου ΑΕ, δια του εκπροσώπου της Κουφού Παράσχου, με την οποία υποβλήθηκε η μελέτη ίδρυσης Ιδιωτικής Ελεγχόμενης Κυνηγετικής Περιοχής στην περιοχή Ασκύφου σε μισθωμένες από ιδιώτες γεωργικές εκτάσεις, αποφασίζουμε:

Χαρακτηρίζουμε και ιδρύουμε ως Ιδιωτική Ελεγχόμενη Κυνηγετική Περιοχή μη Δημόσια έκταση πεντακοσίων πενήντα δυο χιλ. τετρακοσίων πενήντα τετ. μέτρων (552.450) στο όνομα της Αγροτουριστικής Ασκύφου Α.Ε., στην περιοχή του δημοτικού διαμερίσματος Ασκύφου Δήμου Σφακίων ιδιοκτησίας Ευστρατίου Βαλυράκη του Σταύρου, Ευστράτιου Βαλυράκη του Νικολάου, Ευστρατίου Βαλυράκη του Γεωργίου και Νεκτάριου Τσιτσιριδάκη, η οποία μισθώθηκε από την Αγροτουριστική Ασκύφου Α.Ε. για χρονική διάρκεια είκοσι (20) ετών και η οποία έκταση φαίνεται στο απόσπασμα χάρτη κλίμακας 1:5.000, θεωρημένο από τον Δ/ντή Δασών Χανίων, που συνοδεύει την παρούσα απόφαση και ορίζεται ως εξής:

Συνορεύει αρχίζοντας από Δυτικά με τον επαρχιακό δρόμο Βρυσών Σφακίων, με ιδιοκτησίες των Βαλυράκη Σταύρου του Νικολάου και Τσιτσιριδάκη Νεκτάριου του Ευαγγέλου, ξανά με τον επαρχιακό δρόμο Βρυσών - Σφακίων, Νότια με ιδιοκτησία Βαλυράκη Ευστράτιου του Σταύρου, Ανατολικά με τον παλιό δρόμο (μονοπάτι) που συνέδεε τα Ασκύφου με την Ίμπρο και με ιδιοκτησίες Τσιτσιριδάκη Νεκτάριου του Ευαγγέλου και Βαλυράκη Ευστράτιου του Γεωργίου και Βόρεια με ιδιοκτησίες Μπούχλη Σταύρου του Ιωάννη, Μπρεδολόγου Κωσταντίνου του Στυλιανού, Βεζυράκη Σταύρου του Αντρέα, Βαλυράκη Σταύρου του Σταύρου και Βαλυράκη Ευστράτιου του Νικολάου.

Οι προϋποθέσεις θήρας μέσα στην Ιδιωτική Ελεγχόμενη Κυνηγετική Περιοχή, ο τρόπος άσκησης αυτής, η σύνταξη του προγράμματος, η σύνταξη ειδικών μελετών ή πινάκων διαχείρισης του θηραματικού πλούτου, καταβολή δικαιώματος, όπως και κάθε άλλη λεπτομέρεια θα ρυθμιστούν με ειδικές αποφάσεις μας μετά την έγκριση ειδικών μελετών ή πινάκων διαχείρισης, ετήσιου προγράμματος κυνηγίου κλπ βάσει των διατάξεων του άρθρου 4 παρ. 13 του Ν. 177/75 και του Π.Δ. 453/7-24/5/1977.

Η δίωξη των επιβλαβών θηραμάτων μέσα στην Ελεγχόμενη Κυνηγετική Περιοχή θα γίνεται σύμφωνα με τις διατάξεις που ισχύουν.

Η άσκηση του κυνηγίου εντός της Ελεγχόμενης Κυνηγετικής Περιοχής απαγορεύεται σύμφωνα με το άρθρο 4 του Ν. 177/75. Οι παραβάτες τιμωρούνται με τις διατάξεις του άρθρου 287 του Ν.Δ. 86/1969 όπως αυτό τροποποιήθηκε με το άρθρο 16 του Ν.Δ. 996/1971 και το άρθρο 12 του Ν. 177/1975.

Κατά παρέκκλιση των διατάξεων του Ν. 177/75, βάσει ειδικών μελετών ή πινάκων διαχείρισης, ετησίου προγράμματος θήρας, που εγκρίνονται από εμάς επιτρέπεται το κυνήγι μέσα στην Ελεγχόμενη Κυνηγετική Περιοχή, με όρους, προϋποθέσεις, διατυπώσεις κ.λπ., που καθορίζονται με το Π.Δ. 453/7/24.5.77.

Η απόφαση αυτή να δημοσιευθεί στην Εφημερίδα της Κυβερνήσεως και θα ισχύει από την δημοσίευσή της.

Χανιά, 27 Φεβρουαρίου 2001

Ο Γενικός Γραμματέας Περιφέρειας
ΑΘΑΝΑΣΙΟΣ ΚΑΡΟΥΝΤΖΟΣ

ΙΔΙΩΤΙΚΗ
ΕΛΕΓΧΟΜΕΝΗ ΚΥΝΗΓΕΤΙΚΗ ΠΕΡΙΟΧΗ
ΑΣΚΥΦΟΥ ΣΦΑΚΙΩΝ Ν. ΧΑΝΙΩΝ

ΑΠΟΣΠΑΣΜΑ ΧΑΡΤΗ ΚΛΙΜΑΚΑΣ 1:5000

▬ Όρια Ε.Κ.Π.

ΕΘΕΩΡΗΘΗ

ΧΑΝΙΑ 27 ΦΕΒΡΟΥΑΡΙΟΥ 2001

Ο ΔΝΤΗΣ ΔΑΣΩΝ ΧΑΝΙΩΝ



ΒΑΣ. ΚΑΣΚΑΤΑΚΗΣ
ΔΑΣΟΛΟΓΟΣ

Ανήκει στην 934/27-2-2001
Απόφαση Γεν. Γραμ. Περ. Κρήτης

Πετρές Ασκύφου

ΤΕΜΑΧΙΟ Α

ΤΕΜΑΧΙΟ Β

ΤΕΜΑΧΙΟ Γ

ΤΕΜΑΧΙΟ Ε

ΤΕΜΑΧΙΟ Δ

ΕΘΝΙΚΟ ΤΥΠΟΓΡΑΦΕΙΟ

ΕΦΗΜΕΡΙΔΑ ΤΗΣ ΚΥΒΕΡΝΗΣΕΩΣ

ΚΑΠΟΔΙΣΤΡΙΟΥ 34 * ΑΘΗΝΑ 104 32 * TELEX 223211 YPET GR * FAX 52 21 004
ΗΛΕΚΤΡΟΝΙΚΗ ΔΙΕΥΘΥΝΣΗ: http: www.et.gr
e-mail: webmaster @ et.gr

ΥΠΗΡΕΣΙΕΣ ΕΞΥΠΗΡΕΤΗΣΗΣ ΠΟΛΙΤΩΝ

ΚΕΝΤΡΙΚΗ ΥΠΗΡΕΣΙΑ
Σολωμού 51

Πληροφορίες δημοσιευμάτων Α.Ε. - Ε.Π.Ε.	5225 761 - 5230 841
Πληροφορίες δημοσιευμάτων λοιπών Φ.Ε.Κ.	5225 713 - 5249 547
Πώληση Φ.Ε.Κ.	5239 762
Φωτοαντίγραφα παλαιών Φ.Ε.Κ.	5248 141
Βιβλιοθήκη παλαιών Φ.Ε.Κ.	5248 188
Οδηγίες για δημοσιεύματα Α.Ε. - Ε.Π.Ε.	5248 785
Εγγραφή Συνδρομητών Φ.Ε.Κ. και αποστολή Φ.Ε.Κ.	5248 320

ΠΕΡΙΦΕΡΕΙΑΚΑ ΓΡΑΦΕΙΑ ΠΩΛΗΣΗΣ Φ.Ε.Κ.

ΘΕΣΣΑΛΟΝΙΚΗ - Βασ. Όλγας 227 - Τ.Κ. 54100	(031) 423 956
ΠΕΙΡΑΙΑΣ - Γούναρη και Εθν. Αντίστασης Τ.Κ. 185 31	4135 228
ΠΑΤΡΑ - Κορίνθου 327 - Τ.Κ. 262 23	(061) 638 109 -110
ΙΩΑΝΝΙΝΑ - Διοικητήριο Τ.Κ. 450 44	(0651) 87215
ΚΟΜΟΤΗΝΗ - Δημοκρατίας 1 Τ.Κ. 691 00	(0531) 22 858
ΛΑΡΙΣΑ - Διοικητήριο Τ.Κ. 411 10	(041) 597449
ΚΕΡΚΥΡΑ - Σαμαρά 13 Τ.Κ. 491 00	(0661) 89 127 / 89 120
ΗΡΑΚΛΕΙΟ - Πλ. Ελευθερίας 1, Τ.Κ. 711 10	(081) 396 223
ΛΕΣΒΟΣ - Πλ. Κωνσταντινουπόλεως Τ.Κ. 811 00 Μυτιλήνη	(0251) 46 888 / 47 533

ΤΙΜΗ ΠΩΛΗΣΗΣ ΦΥΛΛΩΝ ΕΦΗΜΕΡΙΔΟΣ ΤΗΣ ΚΥΒΕΡΝΗΣΕΩΣ

Σε έντυπη μορφή

- Για τα ΦΕΚ από 1 μέχρι 24 σελίδες 300 δρχ. (0,88 euro)
- Για τα ΦΕΚ από 24 σελίδες και πάνω η τιμή πώλησης κάθε φύλλου (8σέλιδου ή μέρους αυτού) προσαυξάνεται κατά 100 δρχ. ανά 8σέλιδο ή μέρος αυτού.

Σε μορφή CD:

Τεύχος	**ΔΡΧ.**	**EURO**
Α΄	60.000	176,08
Β΄	70.000	205,43
Δ΄	50.000	146,74
Α.Ε. - Ε.Π.Ε. (μηνιαίο)	20.000	58,69
Α΄, Β΄, Δ΄ (τριμηνιαίο)	30.000	88,04

Η τιμή των CDs παρελθόντων ετών προσαυξάνεται κατά 2.000 δρχ. (5,87 euro) ανά έτος παλαιότητας.
Η τιμή διάθεσης φωτοαντιγράφων ΦΕΚ 50 δρχ. (0,15 euro) ανά σελίδα

ΕΤΗΣΙΕΣ ΣΥΝΔΡΟΜΕΣ Φ.Ε.Κ.

	Σε έντυπη μορφή				**Από το Internet**			
Τεύχος	Κ.Α.Ε. Προϋπολογισμού 2531		Κ.Α.Ε. εσόδου υπέρ ΤΑΠΕΤ 3512		Κ.Α.Ε. Προϋπολογισμού 2531		Κ.Α.Ε. εσόδου υπέρ ΤΑΠΕΤ 3512	
	δρχ.	euro	δρχ.	euro	δρχ.	euro	δρχ.	euro
Α΄ (Νόμοι, Π.Δ., Συμβάσεις κ.τ.λ.)	70.000	205,43	3.500	10,27	60.000	176,08	3.000	8,80
Β΄ (Υπουργικές αποφάσεις κ.τ.λ.)	100.000	293,47	5.000	14,67	70.000	205,43	3.500	10,27
Γ΄ (Διορισμοί, απολύσεις κ.λπ. Δημ. Υπαλλήλων)	20.000	58,69	1.000	2,93	ΔΩΡΕΑΝ		-	-
Δ΄ (Απαλλοτριώσεις, πολεοδομία κ.τ.λ.)	100.000	293,47	5.000	14,67	50.000	146,74	2.500	7,34
Αναπτυξιακών Πράξεων (Τ.Α.Π.Σ.)	50.000	146,74	2.500	7,34	30.000	88,04	1.500	4,40
Ν.Π.Δ.Δ. (Διορισμοί κ.λπ. προσωπικού Ν.Π.Δ.Δ.)	20.000	58,69	1.000	2,93	ΔΩΡΕΑΝ		-	-
Παράρτημα (Προκηρύξεις θέσεων ΔΕΠ κ.τ.λ.)	10.000	29,35	500	1,47	ΔΩΡΕΑΝ		-	-
Δελτίο Βιομηχανικής Ιδιοκτησίας (Δ.Ε.Β.Ι.)	20.000	58,69	1.000	2,93	10.000	29,35	500	1,47
Ανωτάτου Ειδικού Δικαστηρίου (Α.Ε.Δ.)	ΔΩΡΕΑΝ		-	-	ΔΩΡΕΑΝ		-	-
Προκηρύξεων Α.Σ.Ε.Π.	30.000	88,04	1.500	4,40	10.000	29,35	500	1,47
Ανωνύμων Εταιρειών & Ε.Π.Ε.	700.000	2.054,29	35.000	102,71	200.000	586,94	10.000	29,35
Διακηρύξεων Δημοσίων Συμβάσεων (Δ.Δ.Σ.)	70.000	205,43	3.500	10,27	30.000	88,04	1.500	4,40

Το κόστος για την ηλεκτρονική μορφή πρόσβασης σε προηγούμενα έτη προσαυξάνεται κατά 2.000 δρχ. (5,87 euro) ανά έτος παλαιότητας.

* Οι συνδρομές του εσωτερικού προπληρώνονται στις ΔΟΥ που δίνουν αποδεικτικό είσπραξης (διπλότυπο) το οποίο με τη φροντίδα του ενδιαφερομένου πρέπει να στέλνεται στην Υπηρεσία του Εθνικού Τυπογραφείου.
* Η πληρωμή του υπέρ ΤΑΠΕΤ ποσοστού που αντιστοιχεί σε συνδρομές, εισπράττεται και από τις ΔΟΥ.
* Οι συνδρομητές του εξωτερικού έχουν τη δυνατότητα λήψης των δημοσιευμάτων μέσω internet, με την καταβολή των αντίστοιχων ποσών συνδρομής και ΤΑΠΕΤ.
* Οι Νομαρχιακές Αυτοδιοικήσεις, οι Δήμοι, οι Κοινότητες ως και οι επιχειρήσεις αυτών πληρώνουν το μισό χρηματικό ποσό της συνδρομής και ολόκληρο το ποσό υπέρ του ΤΑΠΕΤ.
* Η συνδρομή ισχύει για ένα χρόνο, που αρχίζει την 1η Ιανουαρίου και λήγει την 31η Δεκεμβρίου του ίδιου χρόνου. Δεν εγγράφονται συνδρομητές για μικρότερο χρονικό διάστημα.
* Η εγγραφή ή ανανέωση της συνδρομής πραγματοποιείται το αργότερο μέχρι τον Μάρτιο κάθε έτους.
* Αντίγραφα διπλοτύπων, ταχυδρομικές επιταγές και χρηματικά γράμματια δεν γίνονται δεκτά.

Οι υπηρεσίες εξυπηρέτησης των πολιτών λειτουργούν καθημερινά από 08.00΄ έως 13.00΄

ΑΠΟ ΤΟ ΕΘΝΙΚΟ ΤΥΠΟΓΡΑΦΕΙΟ